


Jednostka projektowa: Invesprojekt B PRZEDSIĘWZIĘCIE PROJEKTOWANIA I URUCHOMIENIA INWESTYCYJNYCH Sp. z o.o. ul. Włocławska 22, 14-271 Włocławek, tel. 14 62 22 22 22, fax 14 62 22 22 22, e-mail: biuro@invesprojektb.pl	
Objekt: BUDYNEK MIESZKALNY WIELORODZINNY Z GARAZEM WIELOSTANOWISKOWYM W POZIOMIE PIWNIC ORAZ BOKSAMI GARAZOWYMI W POZIOMIE PARTERU	
Adres: LOMZA, ul. L. Stacha, 1, A, miesz. 1, Prawdalskiego czepki działki nr 10461/18, jedn. ewid. 2062/1, LOMZA - MIASTO, obręb 0001 LOMZA - 1	Projekt: TECHNICZNY
Brandz: ARCHITEKTURA	Data: 16.02.2022.
Nazwa rysunku: RZUT PIWNIC	Umowa: 32021
Projektant: mgr inż. arch. Bogusław Piotr Zolniewicz upr. w spec. arch. BZ/19194	Numer rys.: A.1
Sprawdzający: mgr inż. arch. Lidia Surmacz upr. w spec. arch. BR/19102	Skala 1:100
Opracowała: mgr inż. arch. Izabela Koronkiewicz	

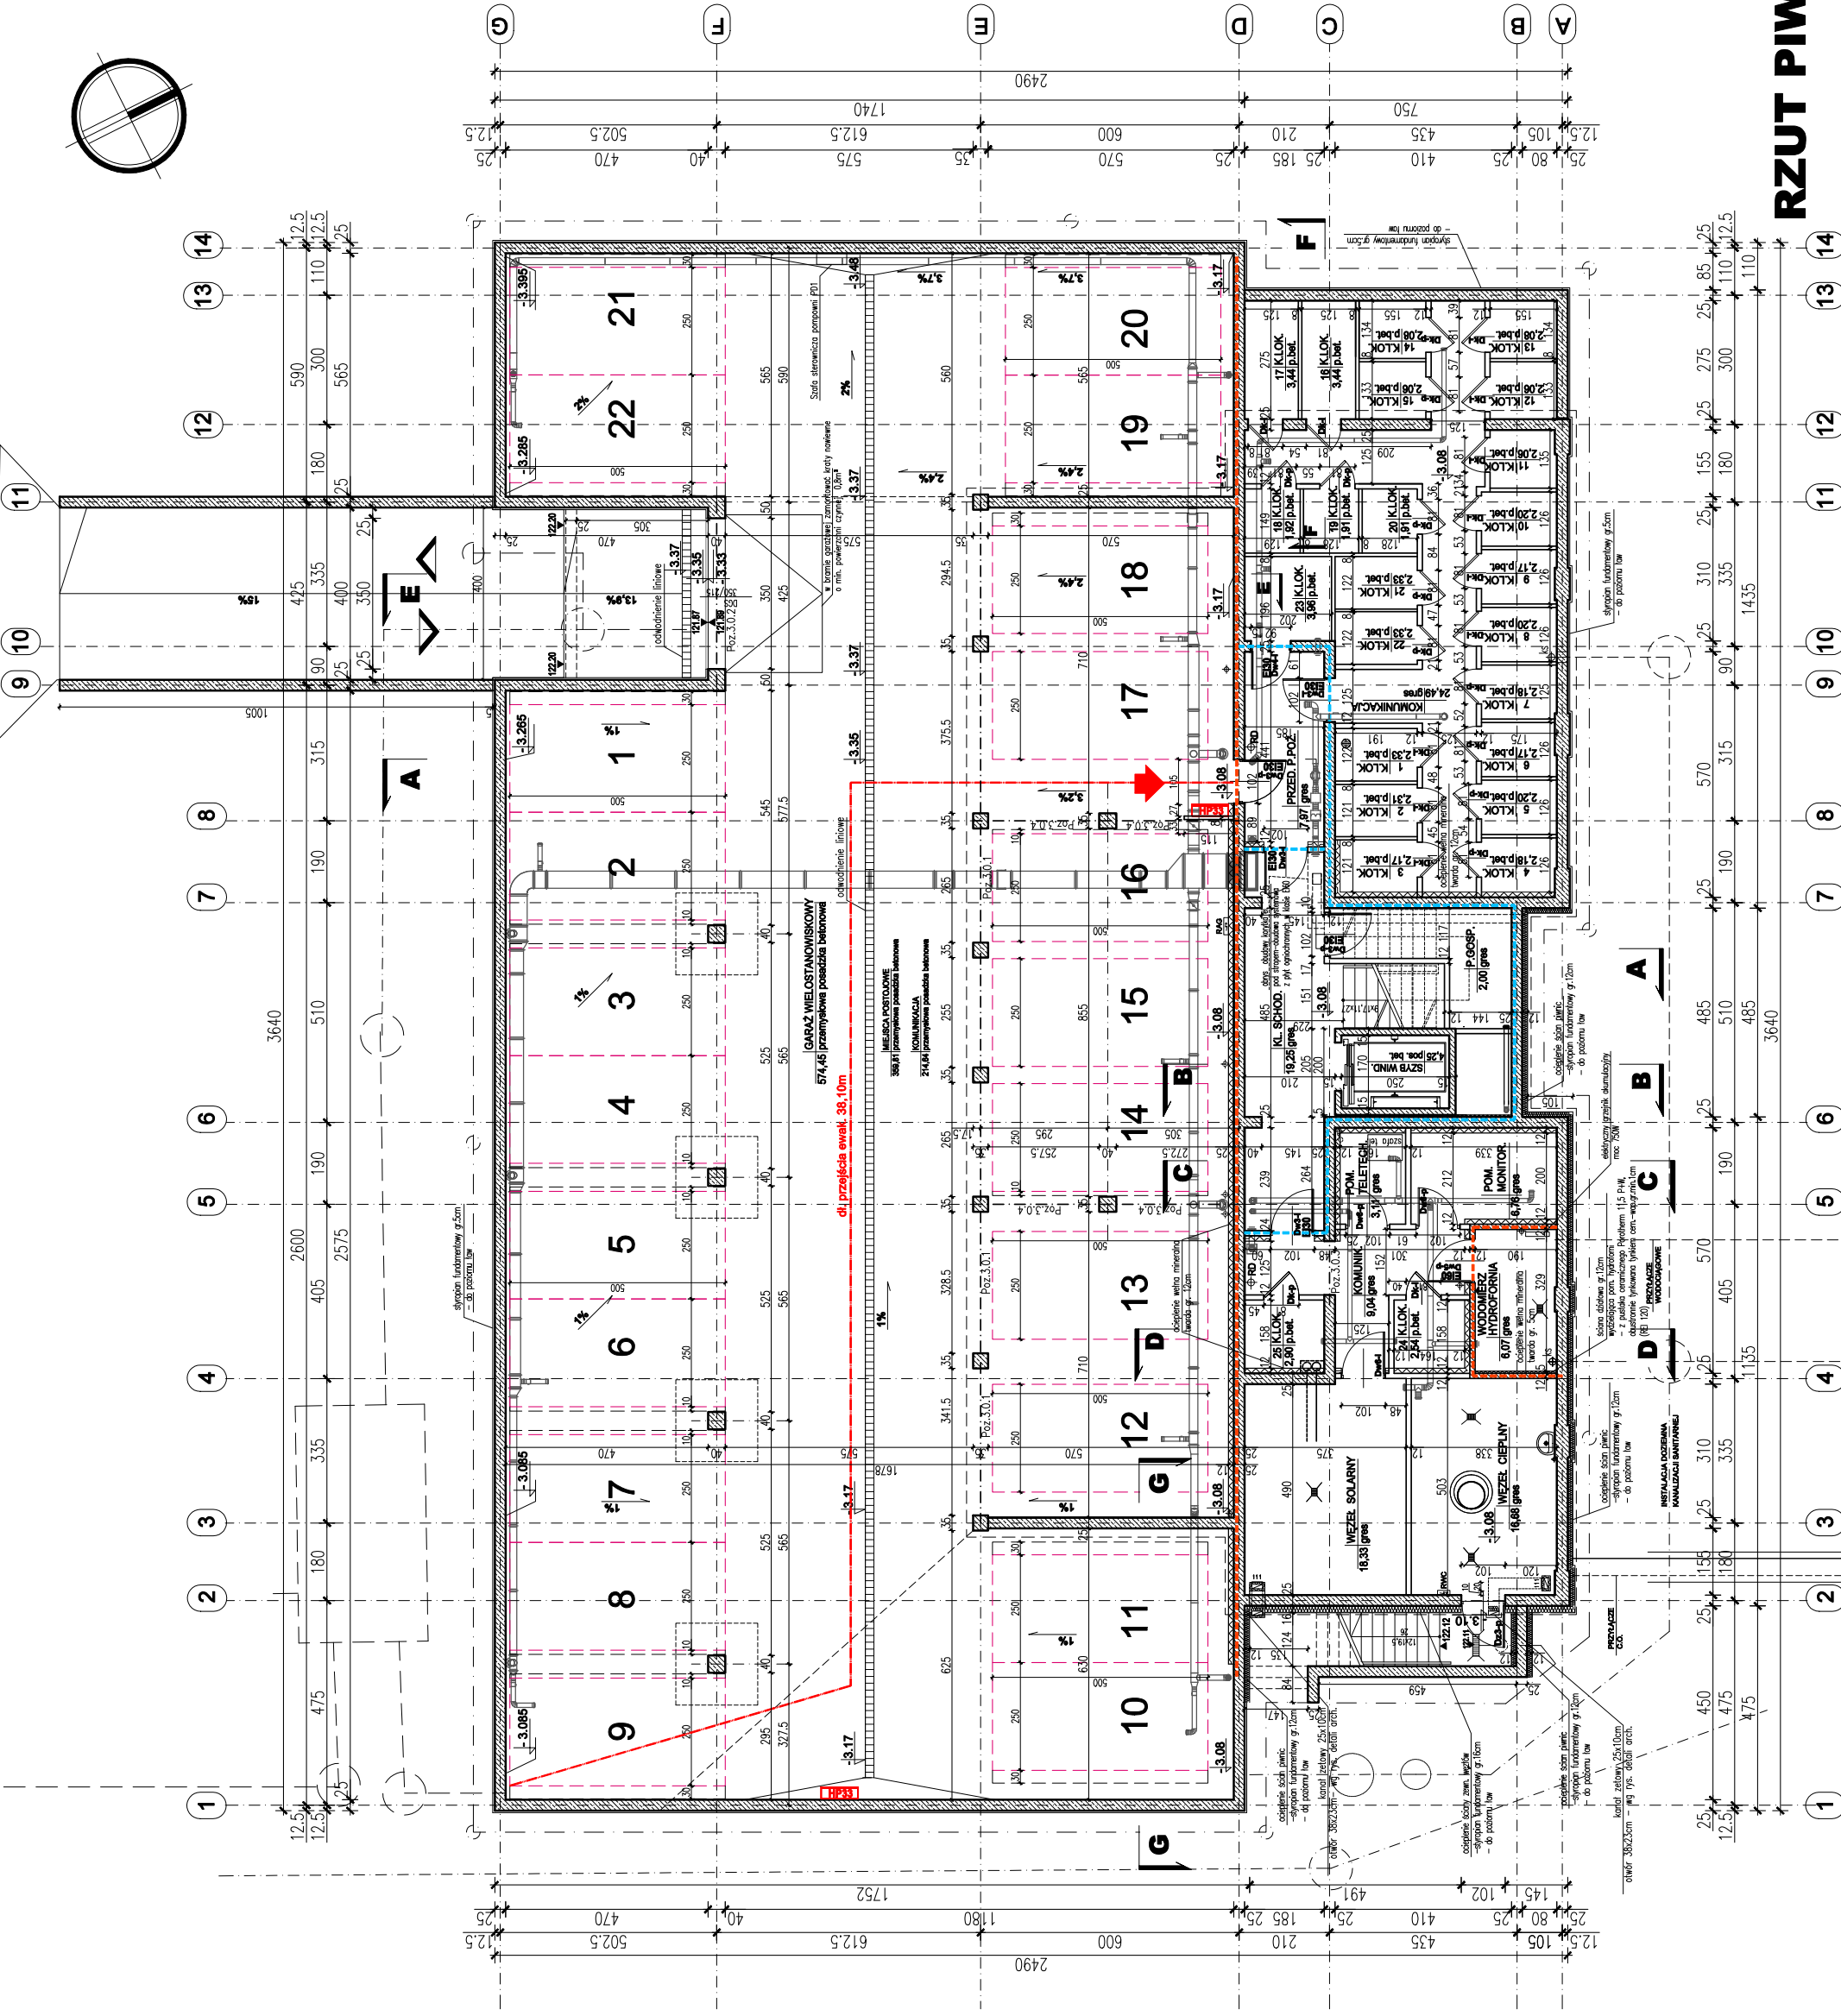

- ŚCIANY KONSTRUKCYJNE PWNIC
 ZELBETOWE WYLEWANE O GRUBOŚCI 25 CM
 Z BETONU C30/37, ZBRUJONE STALĄ A-III.
- ŚCIANY DZIAŁALOWE:
 W PIWNICACH LOKATORSKICH - Z CEGŁY WAPIENNO -
 PIASKOWEJ KL. 7,5 NA ZAPRAWIE CEMENTOWEJ M5 -
 ŚCIANKI MIĘDZY KOMÓRKAMI - GR. 6,5CM,
 PEŁNE DO WYS. 2M. POWYŻEJ AZUROWE;
 ŚCIANKI OD STRONY KORYTARZA - GR. 12CM,
 PEŁNE DO WYS. 2M, POWYŻEJ AZUROWE
 ŚCIANKI WYDZIELAJĄCE STREFĘ POZAROWĄ HYDROFORNI -
 GR. 12 CM Z PUSTAKA CERAMICZNEGO POROTHERM 11,5
 P-W, OBLUSTRONIE TYNKOWANIE TYNKIEM CEM.
 WAPIENNYM GR. MIN.1CM - REI 120
- PRZECHODZĄCE PRZEZ PRZEGRODY DZIELĄCE STREFY
 POZAROWE WYKONAĆ W KLASIE ODPORNOŚCI OGNOWEJ
 /E/ TYCH PRZEGROD NP. W SYSTEMIE PROMAT
 SZCZELINY DYLATACYJNE WYPEŁNIĆ STYROPIANEM NA
 ODC. 1,0m OD ZEWN. KRAWĘDZI ŚCIANY
- OCEPLENIE ŚCIAN
 ŚCIANY ZEWNĘTRZNE PIWNIC POZA OBRYSEM CZĘŚCI
 NADZIEMNEJ OCIEPLONE STYROPIANEM
 FUNDAMENTOWYM GR.5 CM (WSP. A NIE GORSZY NIZ
 0,039) - DO POZIOMU ŁAW FUNDAMENTOWYCH
- ŚCIANY ZEWNĘTRZNE PIWNIC W OBRYSIE CZĘŚCI
 NADZIEMNEJ I PRZY POMIĘSZCZENIACH OGRZEWANYCH
 OCIEPLONE STYROPIANEM GR.12 CM - OD POZIOMU
 ŁAW FUNDAMENTOWYCH DO POZIOMU 30 CM POND
 TEREN - STYROPAN FUNDAMENTOWY GR.12 CM,
 MIESZANKA SCIANA ZEWNĘTRZNA WĘZŁÓW - GR.10CM
 (WSP. A NIE GORSZY NIZ 0,039)
- ŚCIANY WEWNĘTRZNE PIWNIC - OCIEPLENIE ŚCIAN KLATKI
 SCHOUDLEI, WĘZŁA CIEPLNEGO, HYDROFORNI OD
 WEWN. POBIERAJĄCE WYKONAĆ GR. 4CM PŁYTY Z
 WEWN. POBIERAJĄCEJ WĘZŁÓW GR. 1,5CM, (WSP. A NIE
 GORSZY NIZ 0,039) - ROZMIESZCZENIE ZGODNIE
 Z RYSUNKIEM
- ODDZIELENIE POZAROWE REI 120
 - ŚCIANY REI 120, DRZWI E80
 - ODDZIELENIE POZAROWE REI 60
 - ŚCIANY REI 60, DRZWI E80

RZUT PIWNIC - skala 1:100