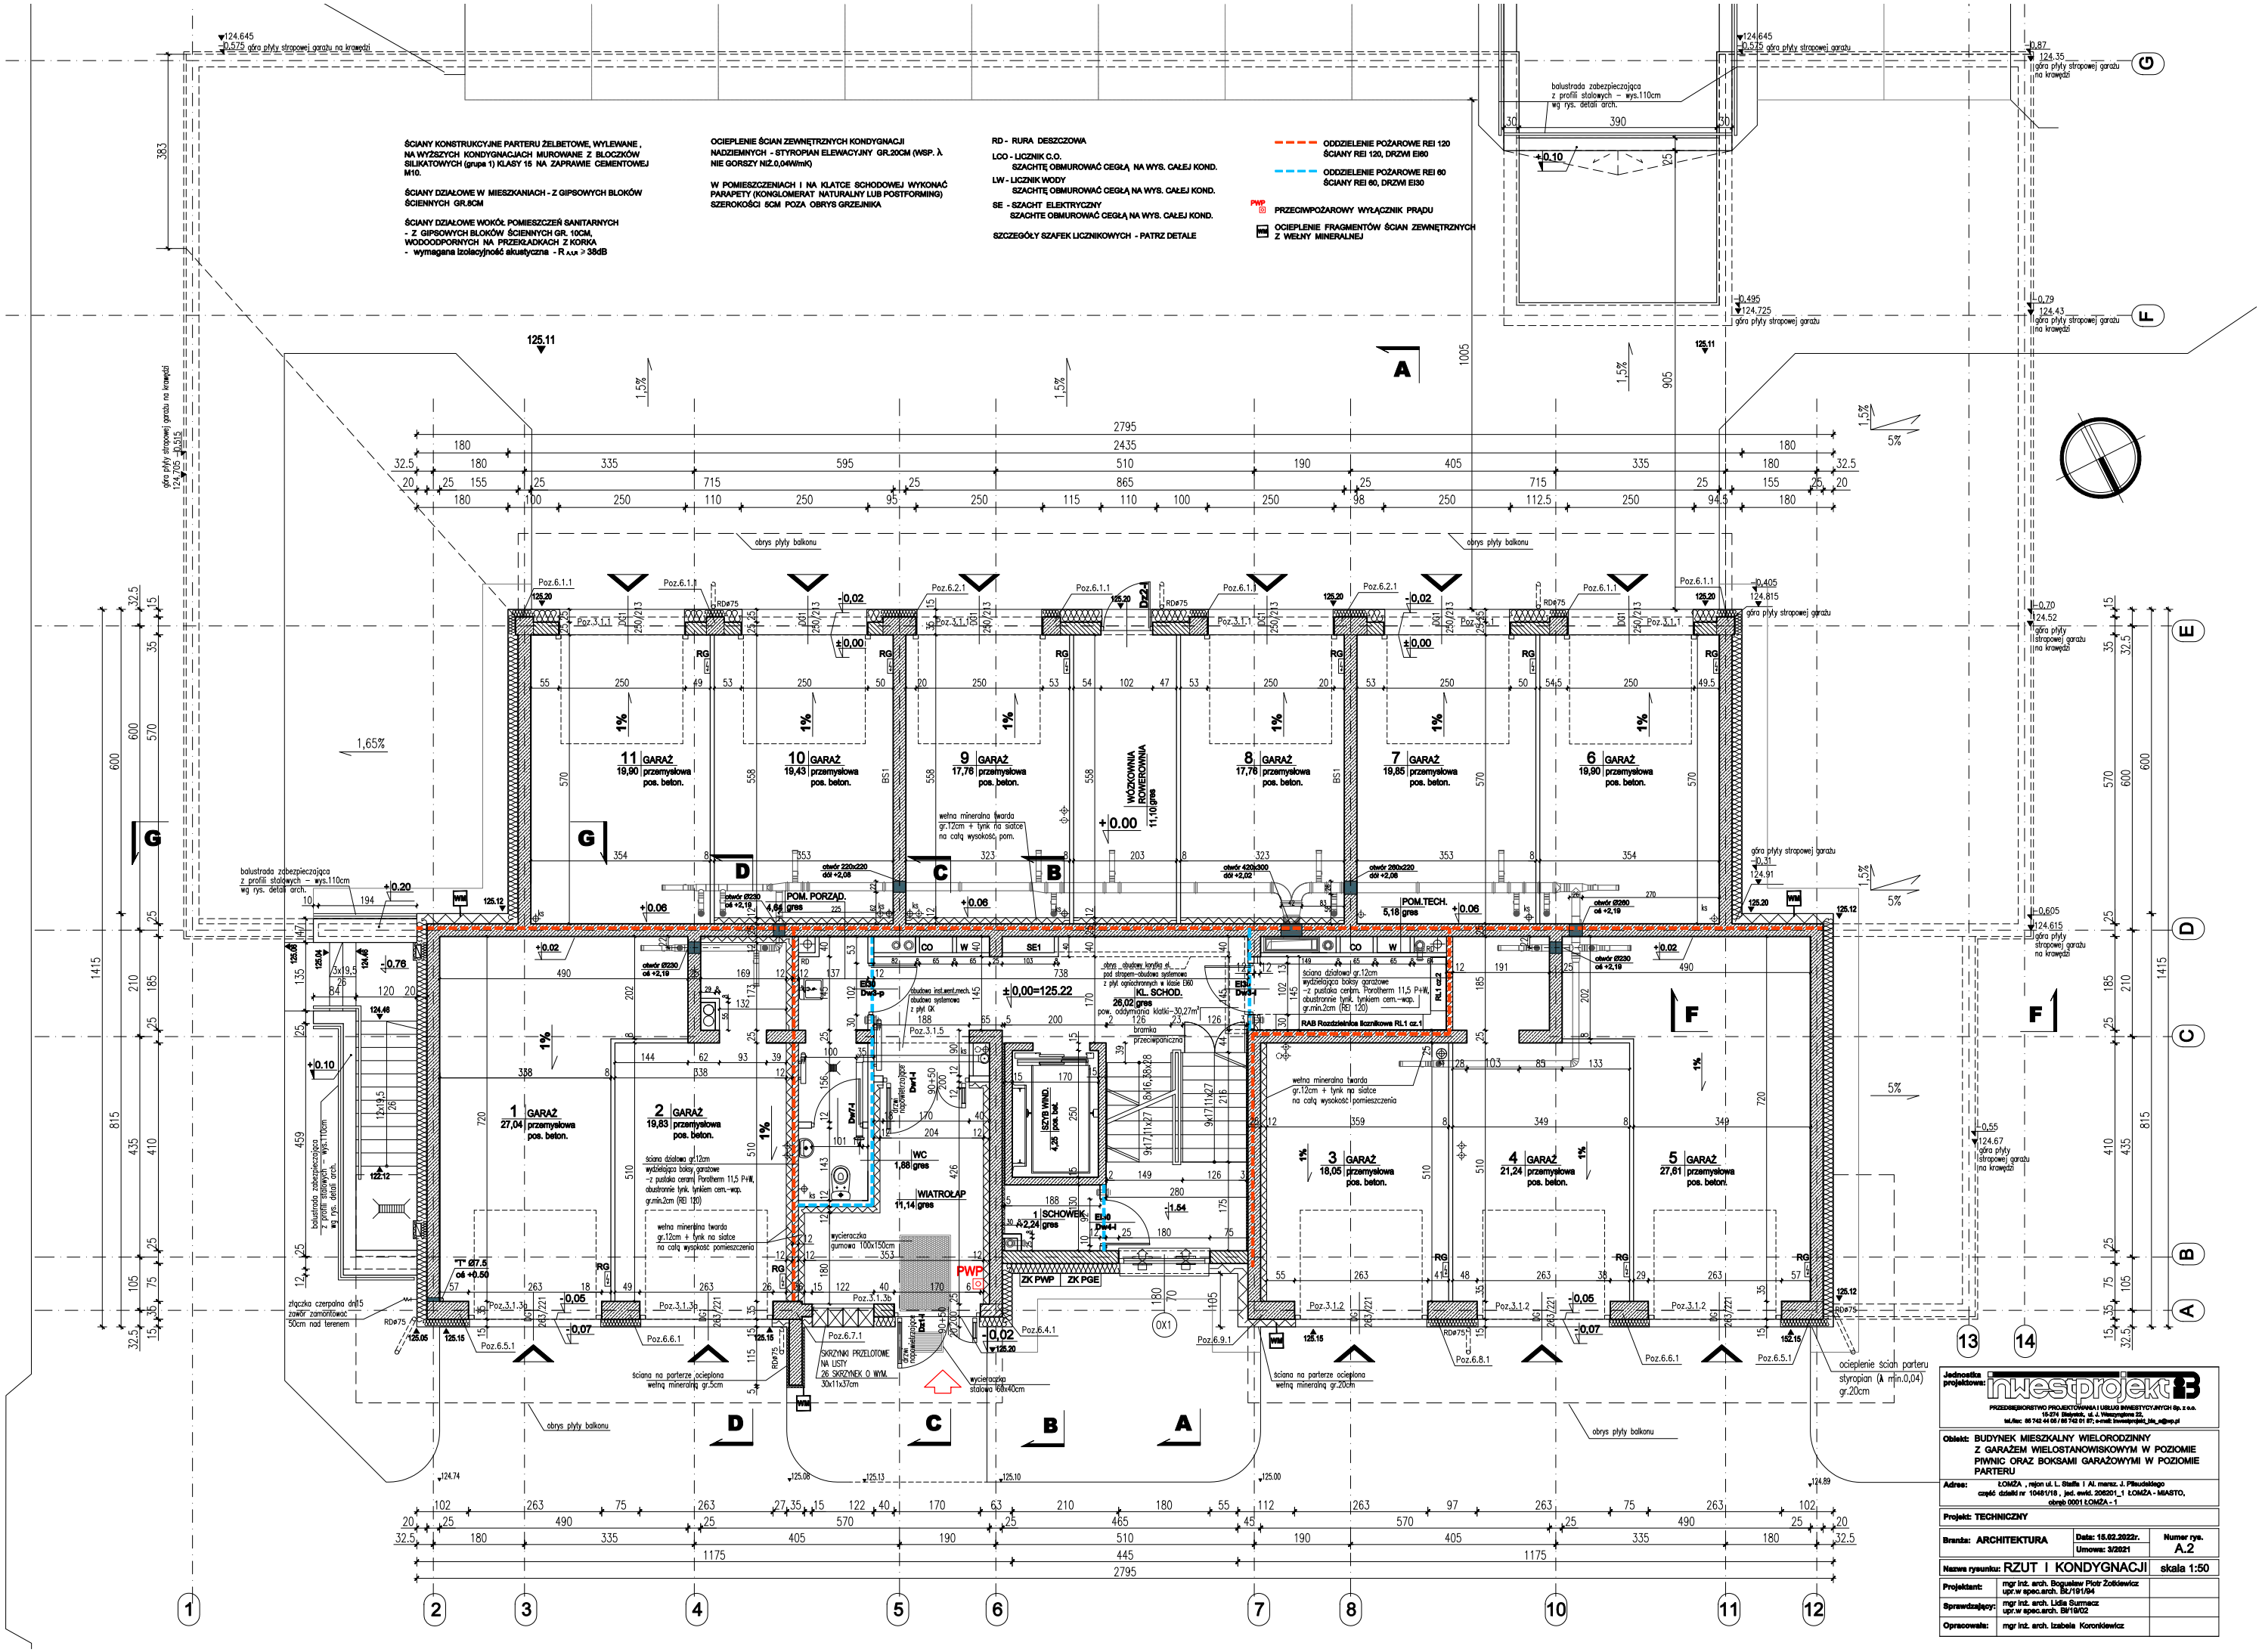

Jednostka projektowa: inwestprojekt

PRZEDSIĘBIORSTWO PROJEKTOWANIA I USŁUG INWESTYCYJNYCH Sp. z o.o.
15-274 Białystok, ul. J. Waszyngtona 22,
tel./fax: 85 742 44 05 / 85 742 01 87; e-mail: inwestprojekt_bla_sp@wp.pl

Obiekt:	BUDYNEK MIESZKALNY WIELORODZINNY Z GARAŻEM WIELOSTANOWISKOWYM W POZIOMIE PIWNIC ORAZ BOKSAMI GARAŻOWYMI W POZIOMIE PARTERU
Adres:	ŁOMŻA , rejon ul. L. Staffa i Al. marsz. J. Piłsudskiego część działki nr 10481/18 , jed. ewid. 206201_1 ŁOMŻA - MIASTO, obręb 0001 ŁOMŻA - 1
Projekt:	TECHNICZNY
Branża:	ARCHITEKTURA
Data:	15.02.2022r.
Umowa:	3/2021
Numer rys.	A.2
Nazwa rysunku:	RZUT I KONDYGNACJI
skala	1:50
Projektant:	mgr inż. arch. Bogusław Piotr Żołkiewicz upr.w spec.arch. Bł./191/94
Sprawdzający:	mgr inż. arch. Lidia Surmacz upr.w spec.arch. Bł/19/02
Opracowała:	mgr inż. arch. Izabela Koronkiewicz